

GANZ SCHÖN NAHELIEGEND

AM BAHNHOFPLATZ

GLATTBRUGG

BÜRO C3.2

3. OBERGESCHOSS



BÜROFLÄCHE

BF: 348.0 m²

Raumhöhe: 2.9 m

ADRESSE

Schaffhauserstrasse 49
8152 Opfikon-Glattbrugg

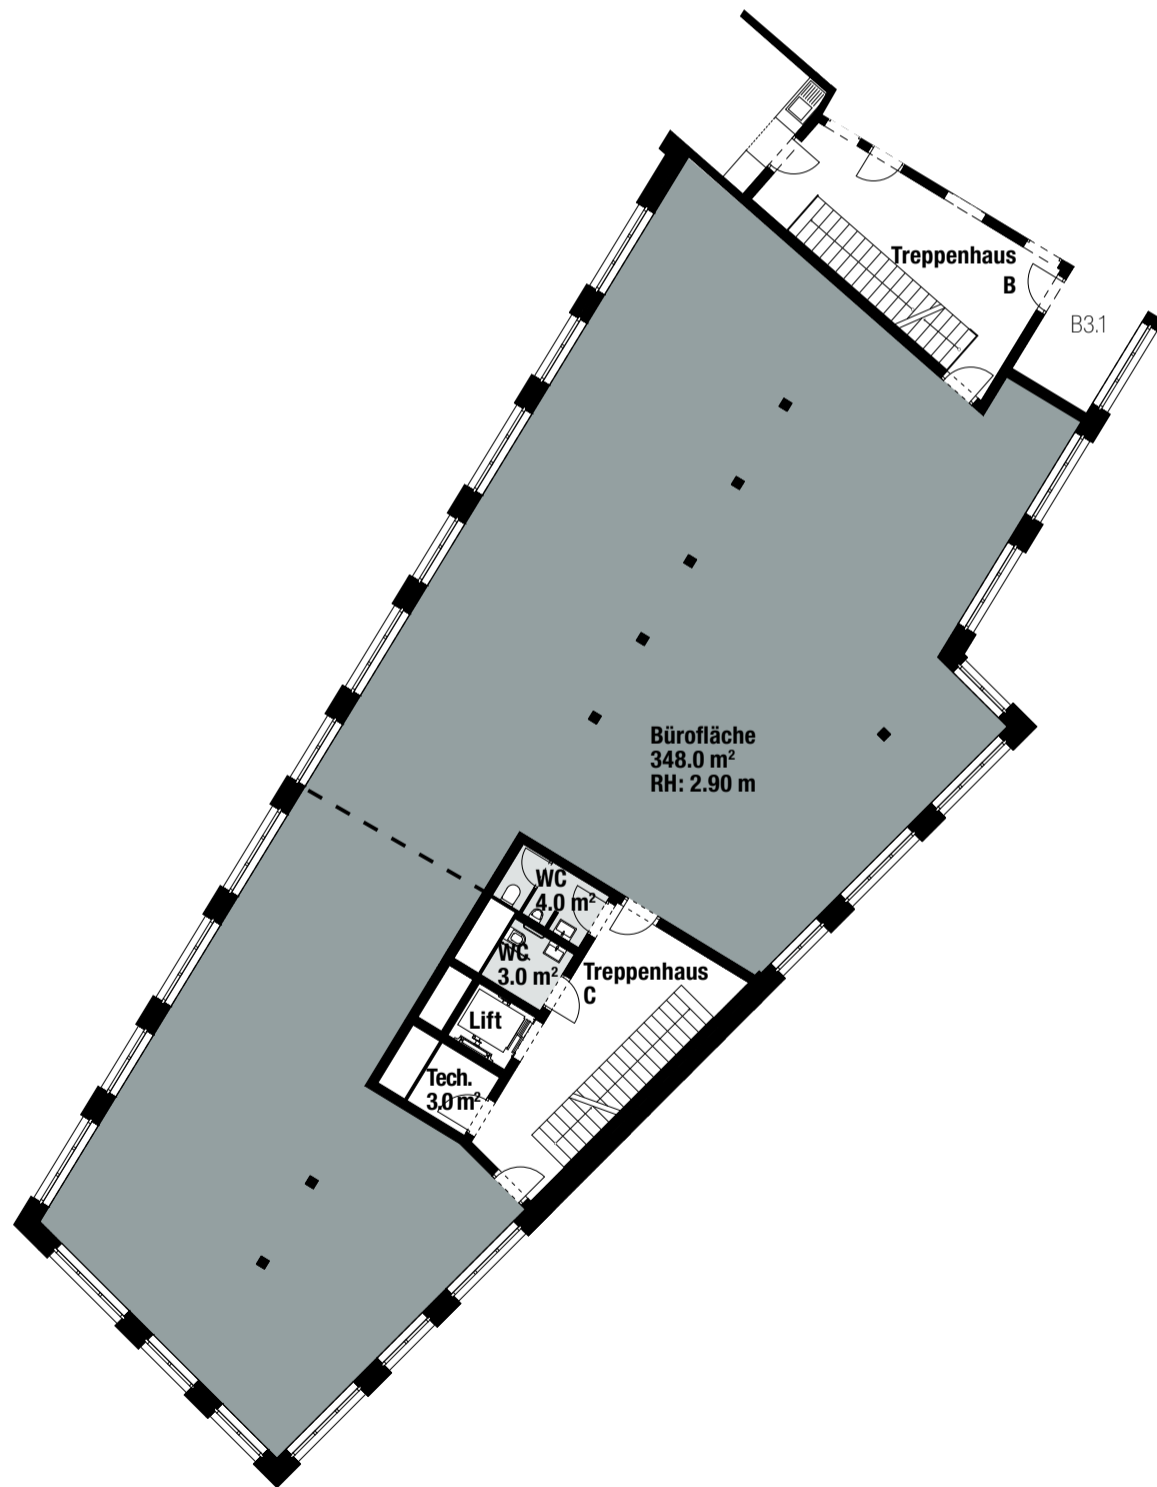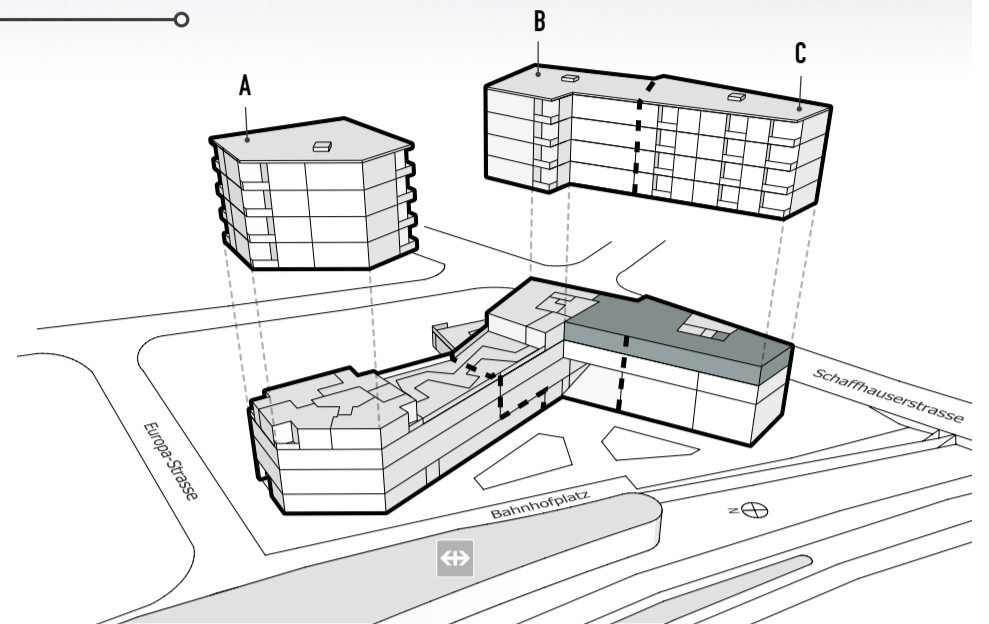

Stand Juni 2019. Alle Angaben sind unverbindlich.
Änderungen bleiben bis zur Bauvollendung vorbehalten.

www.am-bahnhofplatz.ch

Mst. 1:200, A3

0 2 4 6 8 10 m



HALTER IMMOBILIEN AG . HARDTURMSTRASSE 134 . CH-8005 ZÜRICH
T +41 44 434 27 25 . ARBEITEN@AMBAHNHOFPLATZ.CH