

GANZ SCHÖN NAHELIEGEND

# AM BAHNHOFPLATZ

GLATTBRUGG

## BÜRO A1.1

1. OBERGESCHOSS



### FLÄCHE

BF: 417.0 m<sup>2</sup>

Raumhöhe: 2.9 m

### ADRESSE

Am Bahnhofplatz 8  
8152 Opfikon-Glattbrugg

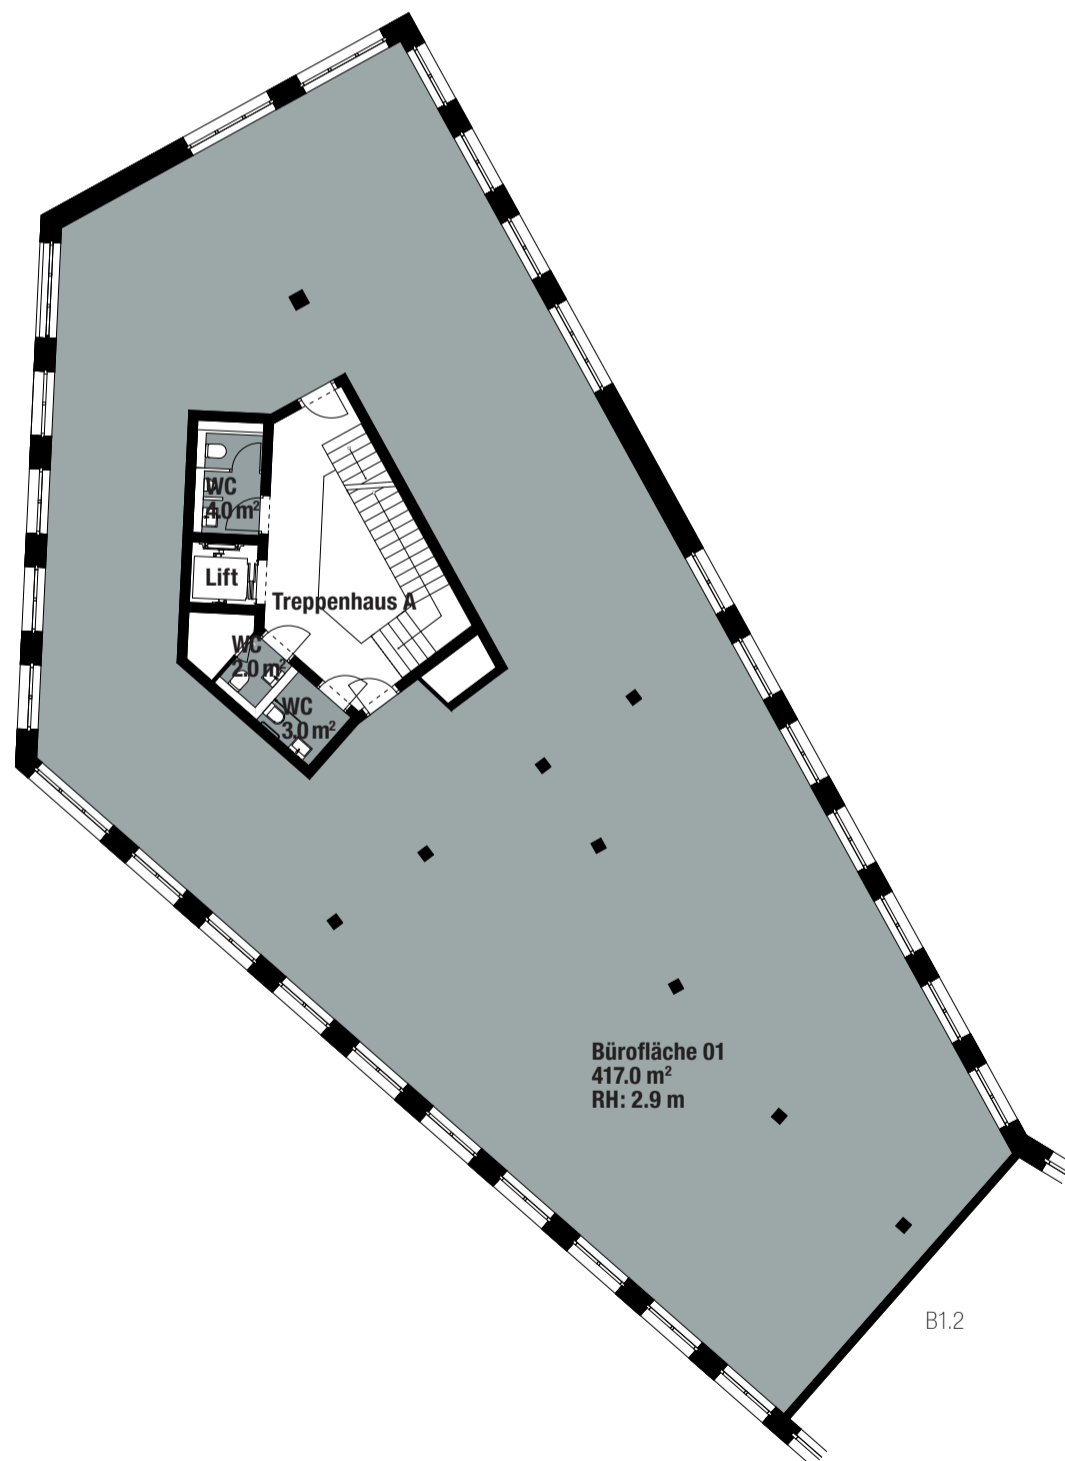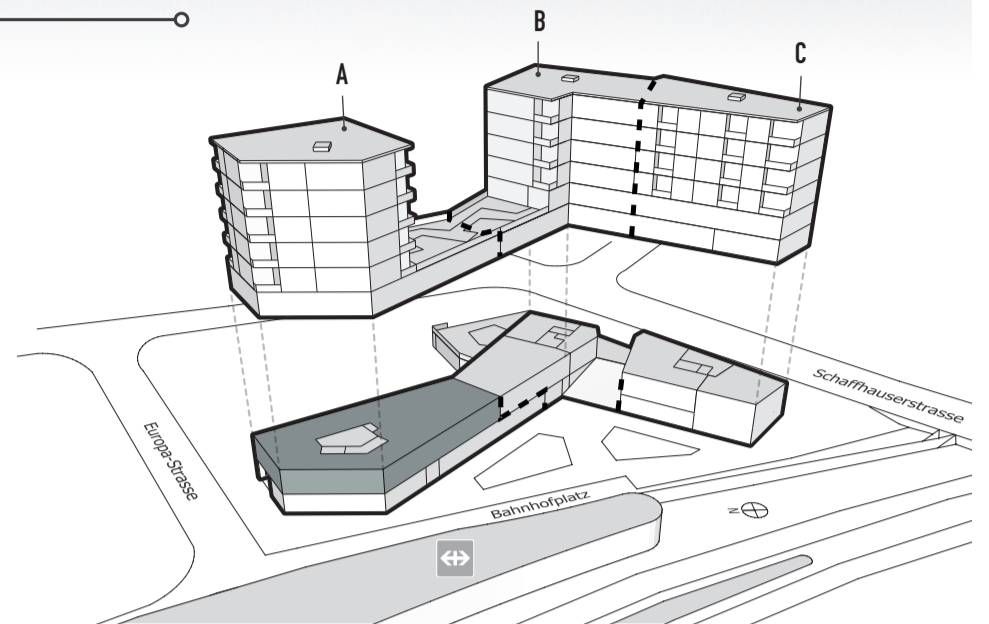

Stand Juni 2019. Alle Angaben sind unverbindlich.  
Änderungen bleiben bis zur Bauvollendung vorbehalten.

Mst. 1:200, A3

0 2 4 6 8 10 m

